



Projekt finansowany w ramach Regionalnego Programu Operacyjnego dla Województwa Pomorskiego na lata 2007-2013


Załącznik nr 2.2.5

PROJEKT ZAGOSPODAROWANIA TERENU

Skala 1:500



Wzrosty terenowe
z projektu zagospodarowania
terenu i planu sytuacyjnego

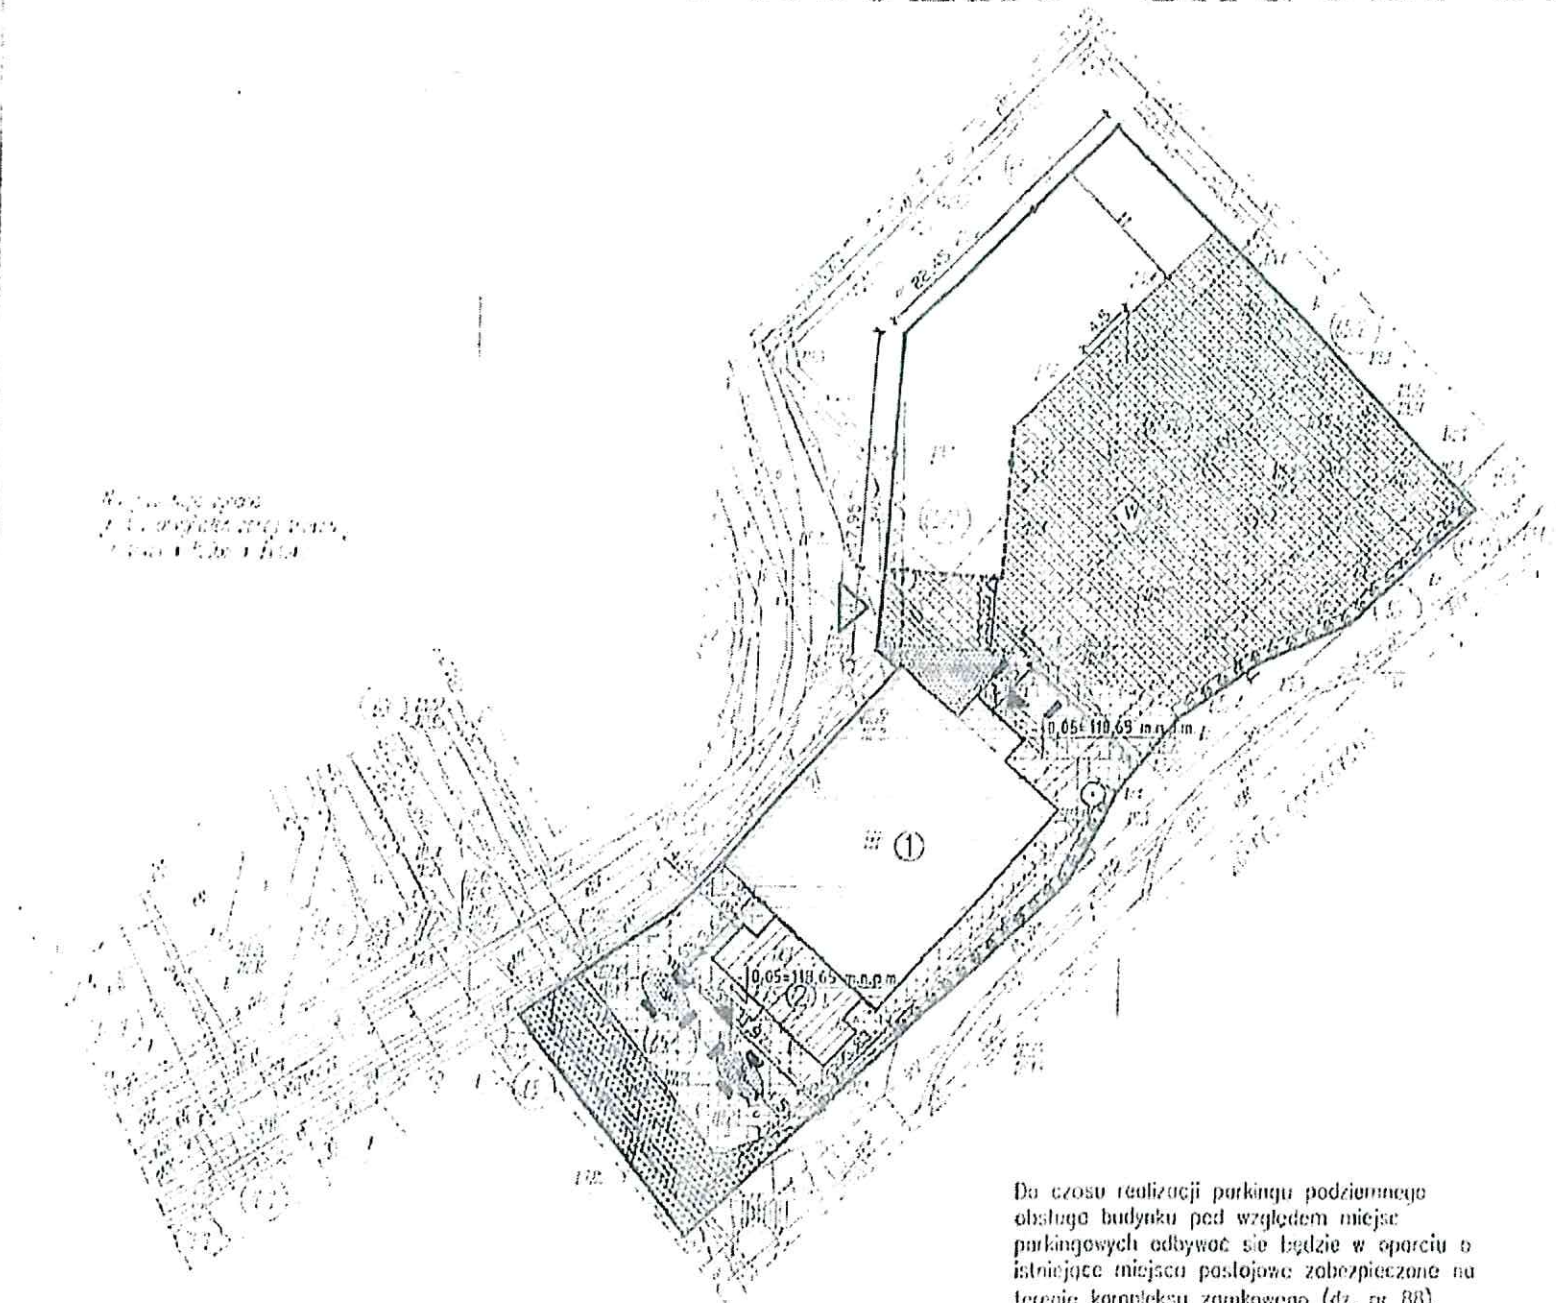

Do czasu realizacji parkingu podziemnego
obsługa budynku pod względem miejsc
parkingowych odbywać się będzie w oparciu o
istniejące miejsca postojowe zabezpieczone na
terenie kompleksu zamkowego (dz. nr 88).

OZNACZENIA

- granice działek
- istniejący budynek przeznaczony do przebudowy
- projektowana rozbudowa
- projektowane/istniejące wejście do budynku
- projektowany wjazd na teren działki
- projektowany wykusze
- istniejące place utwardzone z kostki betonowej
- projektowane place utwardzone z kostki betonowej - utwardzenie terenu wykonane jako tymczasowe, do czasu realizacji zabudowy kolumnowej podziemnej i nadziemnej (m.in. parkingu podziemnego)
- projektowane place utwardzone ze starobruku
- projektowana zielen niska
- projektowane nasadzenia z krzewów iglastych
- projektowane ławki metalowo-drewniane
- wiatła na pojemniki na odpady stałe (wym. 2,5x2m)

ZAKŁAD BUDOWNICTWA OGÓLNEGO mgr inż. Katarzyna Jędrzejczyk, 77-100 Bytów, ul. B. Chmińskiego 12, tel/fax (0-50) 822-22-10 Pracownia Projektowa "MIEZJA" 77-100 Bytów, ul. Jana Pawła I/4, tel/fax (0-50) 822-50-02 e-mail: zbud@wp.pl www.miezia.pl			
Przebudowa i rozbudowa budynku z przeznaczeniem na klub dla przedsiębiorców			
Projekt zagospodarowania terenu			
Adres: Bytów, ul. Podzamcze 34, dz. nr 65/5, 65/7, 65/8 i 65/9			
Skala: 1:500	Data: sierpień 2010	Rys. nr. 1	
Projektował:	mgr inż. arch. Maciej Sokołowski	13/10/10	
Sprawdził:	mgr inż. arch. Maria Sobieszka	PDR/12/9/06	
Uprościł:	mgr inż. Piotr Koszobowski	PDR/01/11/10/09	