


PLAN ZAGOSPODAROWANIA UL. POCHYLEJ W BYTOWIE
SKALA 1:500

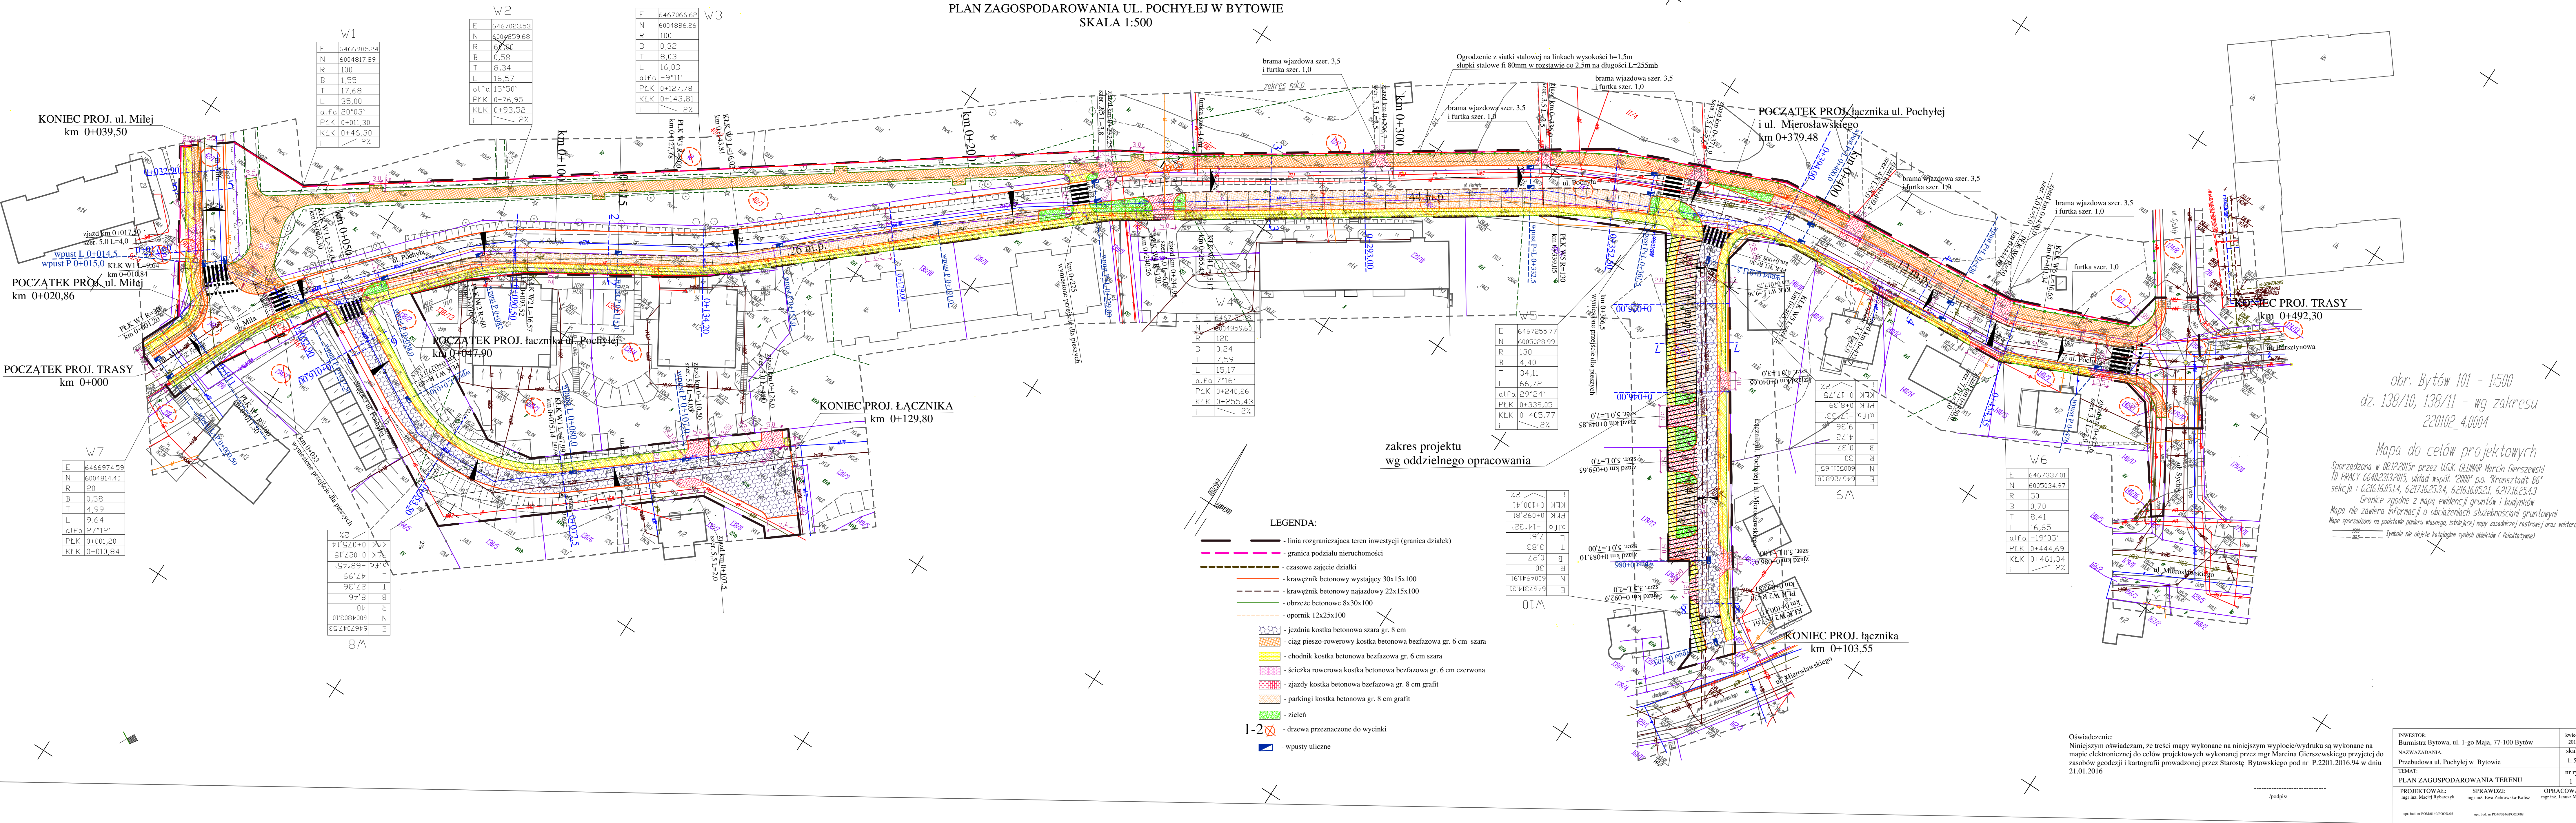

- LEGENDA:
- linia rozgraniczająca teren inwestycji (granica działek)
 - - - granica podziału nieruchomości
 - - - czasowe zajęcie drogi
 - - - krawężnik betonowy wystający 30x15x100
 - - - krawężnik betonowy najazdowy 22x15x100
 - - - obrzeże betonowe 8x30x100
 - - - opornik 12x25x100
 - jezdnia kostka betonowa szara gr. 8 cm
 - ciąg pieszo-rowerowy kostka betonowa bezfazowa gr. 6 cm szara
 - chodnik kostka betonowa bezfazowa gr. 6 cm szara
 - ścieżka rowerowa kostka betonowa bezfazowa gr. 6 cm czerwona
 - zjazdy kostka betonowa bezfazowa gr. 8 cm grafit
 - parkingi kostka betonowa gr. 8 cm grafit
 - zielen
 - 1-2 - drzewa przeznaczone do wycinki
 - - wpusty uliczne

obr. Bytów 101 - 1:500
dz. 138/10, 138/11 - wg zakresu
220102.4.0004

Mapa do celów projektowych

Sporządzona w 08.12.2015r. przez UŁG. GEDMAR Marcin Gierszewski
ID PRACY 664023132015, układ współr. "2000" pa. "Kronsztadt 86"
sekcja : 6216.16.05.14, 6217.16.25.34, 6216.16.05.21, 6217.16.25.43
Granice zgodne z mapą ewidencji gruntów i budynków
Mapa nie zawiera informacji o obciążeniach służebnościami gruntowymi
Mapa sporządzona na podstawie pomiaru własnego, istniejącej mapy zasadniczej i rastrowej oraz wektorowej
--- Symbol nie dotyczy kategorii symboli obiektów (tabulatywnie)

INWESTOR: Burmistrz Bytowa, ul. 1-go Maja, 77-100 Bytów	kwiecień 2016
NAMAZADANIE: Przebudowa ul. Pochylej w Bytowie	skala: 1:500
TEMAT: PLAN ZAGOSPODAROWANIA TERENU	nr rys. 1
PROJEKTOWAŁ: mgr inż. Maciej Rybaczuk	SPRAWDZIŁ: mgr inż. Ewa Zebrowska-Kalisz
OPRACOWAŁ: mgr inż. Janusz Moras	