URZĄD MIEJSKI
w BYTOWIE
Wpł. 28. MAJ. 2018
L.dz. 2/2018 Wydz. .....

FORMULARZ ZGŁOSZENIA ZADANIA

do realizacji w ramach budżetu obywatelskiego w gminie Bytów

1.DANE WNIOSKODAWCY :

Małgorzata Rudnik

2. INFORMACJE O ZGŁOSZENYM ZADANIU :

1) Tytuł zadania : „CHODNIK I DROGA UL. ~~STOBNICKA~~" „OGRODOWA"
2) Miejsce realizacji zadania : Bytów ul. ~~Stobnicka~~ – wzdłuż budynku przy ul. Kochanowskiego 12 . OGRODOWA
3) Termin realizacji zadania – czerwiec- lipiec 2019 rok.
4) Wykonanie nowego chodnika i drogi dojazdowej do budynku wielorodzinnego przy ul. Kochanowskiego 12.
5) Uzasadnienie realizacji zadania : Na dzień dzisiejszy chodnik i droga jest w bardzo złym stanie technicznym i wymaga remontu. Płytki chodnikowe popękanie ,zapadnięte utrudniają komunikacje pieszym(odnotowane wypadki).Utrudnione odśnieżanie w czasie okresu zimowego. Na drodze liczne dziury . Wykonanie tego zadania znacznie ułatwi komunikacje pieszych i będzie kontynuacją- dokończeniem inwestycji Gminy sprzed paru lat wykonanego chodnika i drogi Ogrodowa-Stobnicka
6) Szacunkowy koszt realizacji zadania – ~~54.000 zł~~ 100.000 zł

3.ZAŁĄCZNIKI :

1) Wykaz osób popierających zgłoszone zadanie.
2) Kalkulacja szacunkowego kosztu realizacji zdania .
3) Mapka z lokalizacją zadania.

Rudnik Małgorzata
.....
(podpis wnioskodawcy)

SZACUNKOWY KOSZT REALIZACJI ZADANIA
„Chodnik i droga ul. Stobnicka „

1. Wykonanie chodnika z kostki betonowej gr.60 mm
   szerokość 2mx długość 61 mb=122 m²x130zł/m²= **15.860 zł**
   122 m² x 137,40 /m² = 16.762,80 zł
2. Wykonanie drogi dojazdowej z kostki betonowej gr. 80 mm o szerokości 4,50mbx długość 61 mb= 274,5m²x 130 zł/m²= **35.685 zł.**
   274,5m² x 137,40 = 37.716,30 zł
3. Wzmocnienie skarpy płytami ażurowymi drogowymi typu „meba"- skarpa na końcu drogi -szerokość4,5 mx wysokość2,5m =11,25m²x 130m²= **1462,50 zł**
4. Obsadzenie skarpy roślinami ozdobnymi w przerwach ażurowych **płyt – „** skalniakami „- ~~**1000 zł**~~ 1008,40 zł
5. Wymiana kanalizacji deszczowej na odcinku około 80m. Koszt - 43050,-

Całkowity szacunkowy koszt zadania : ~~54.007,50 zł~~
100.000 zł.

STAROSTA BYTOWSKI
(Organ prowadzący państwowy zasób geodezyjny i kartograficzny)

Poświadcza się zgodność niniejszej kopii z treścią materiału państwowego zasobu geodezyjnego i kartograficznego

Nazwa materiału zasobu: kopia mapy
Identyfikator ewidencyjny materiału zasobu: P.2201. 2018 586

Data wykonania kopii: 2018-11-14

Województwo: pomorskie
Powiat: bytowski
Jednostka ewidencyjna: 220102_4, Bytów - Miasto
Obręb: 0006, Bytów-103

MAPA ZASADNICZA

SKALA 1:500

obr. Bytów-103 0006: dz. 22/8

chodnik

DROGA
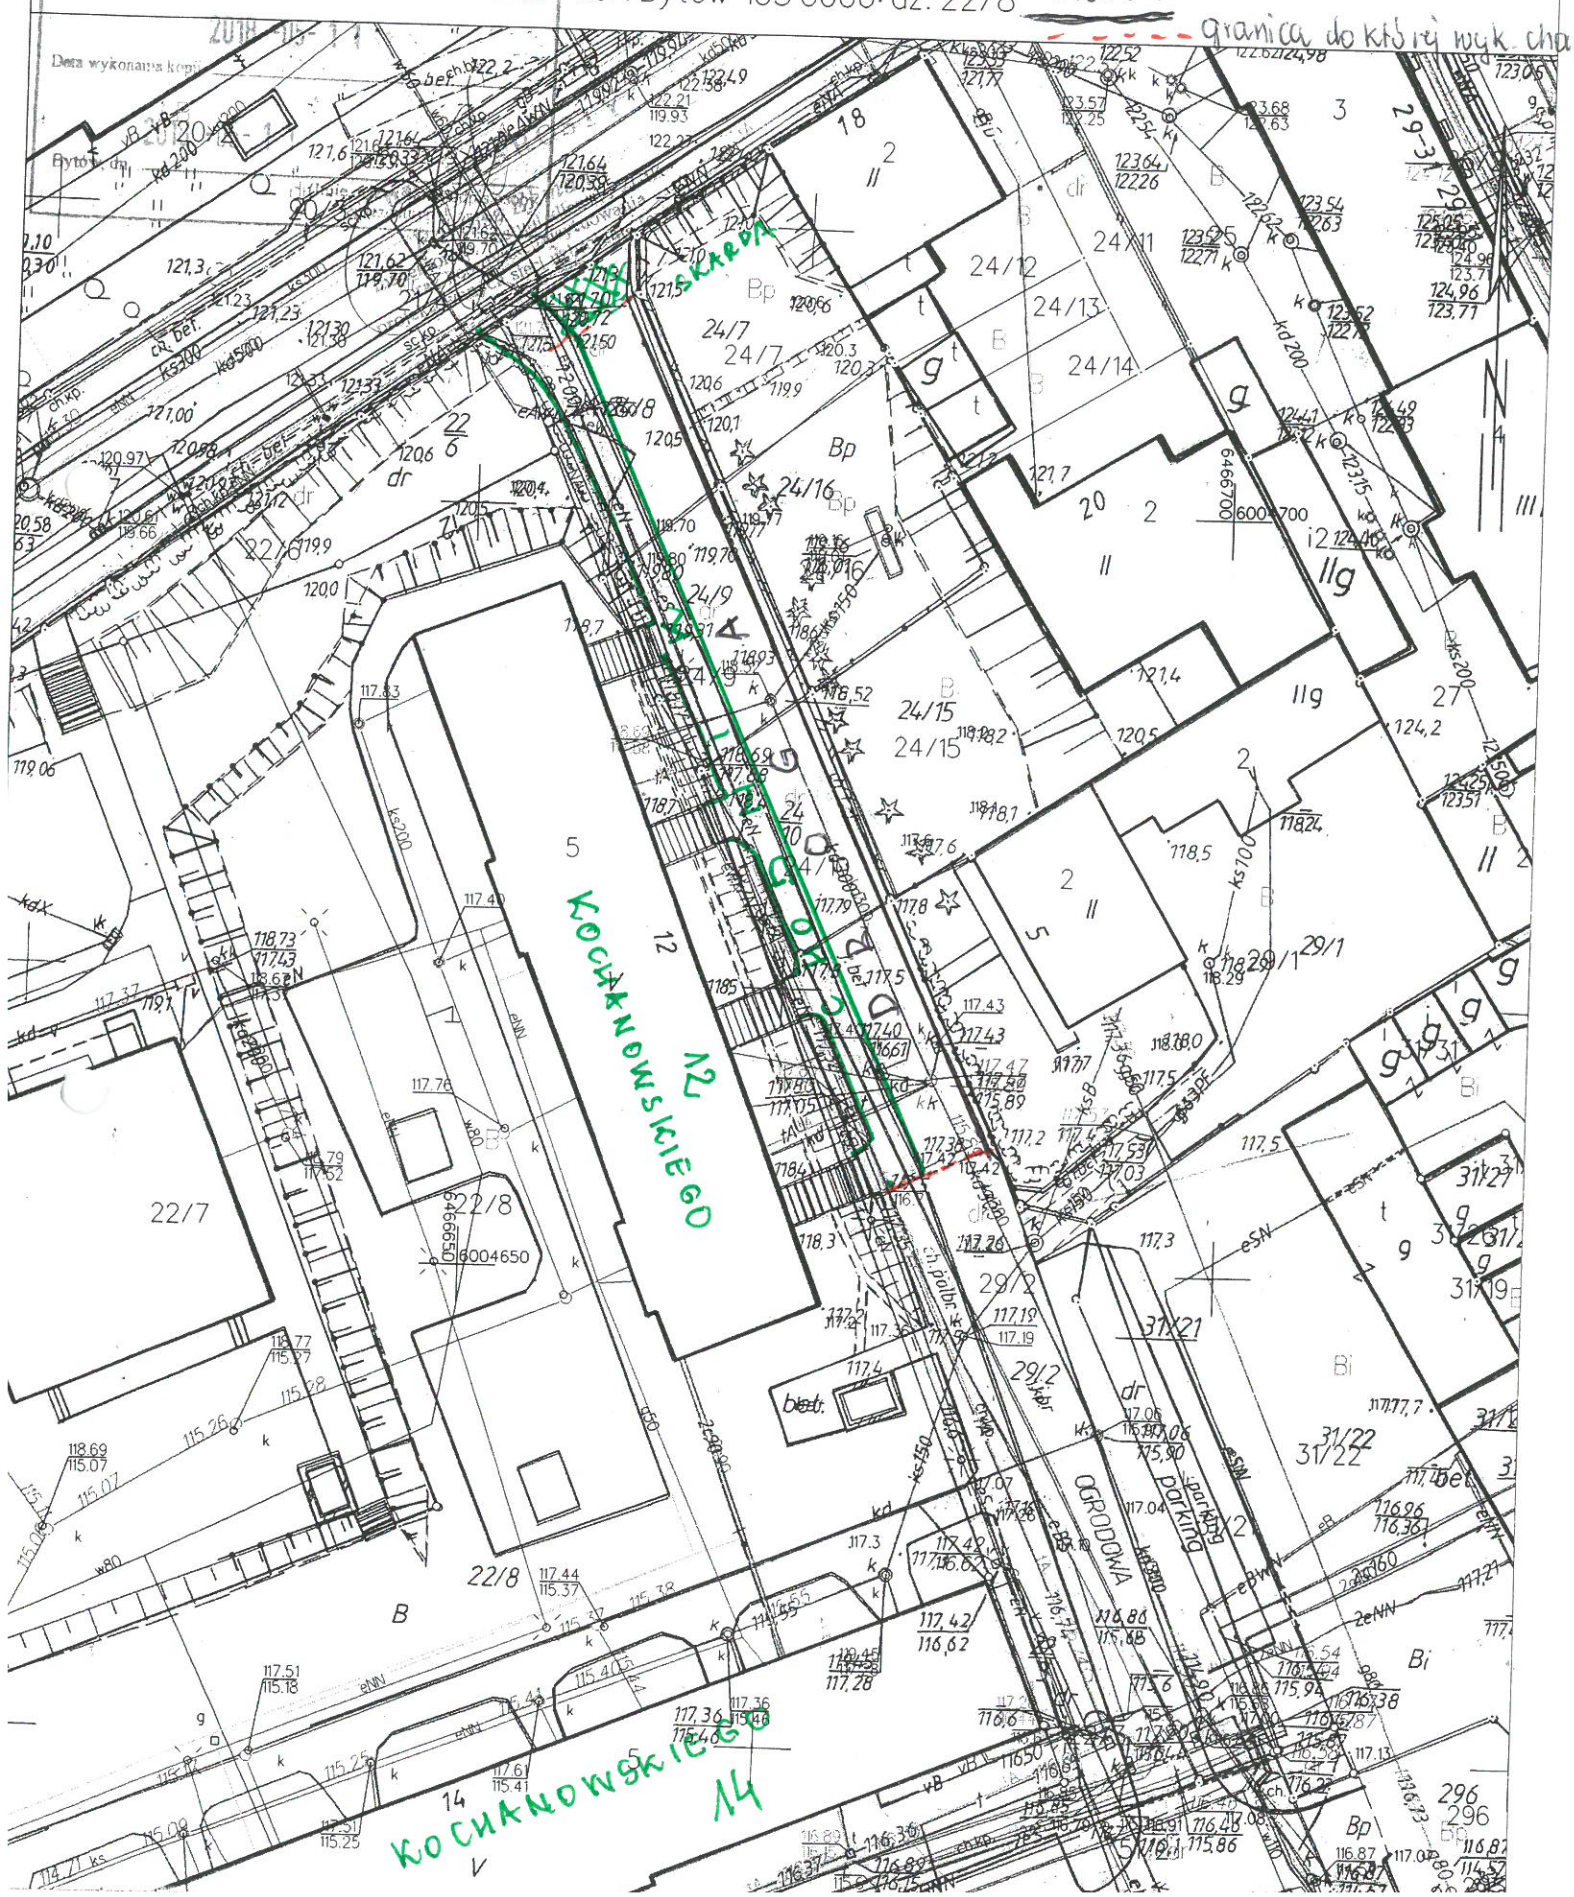
granica do której wyk. cha